



KOORDINATSYSTEM
 SYSTEM I PLAN: SWEREF 99 12 00
 SYSTEM I HÖJD: RH2000

FÖRKLARINGAR


-  - MUDDRAS
-  - SCHAKT
-  - NY BETONG
-  - ANTAGEN BERGLINJE
-  - BEFINTLIG MARK



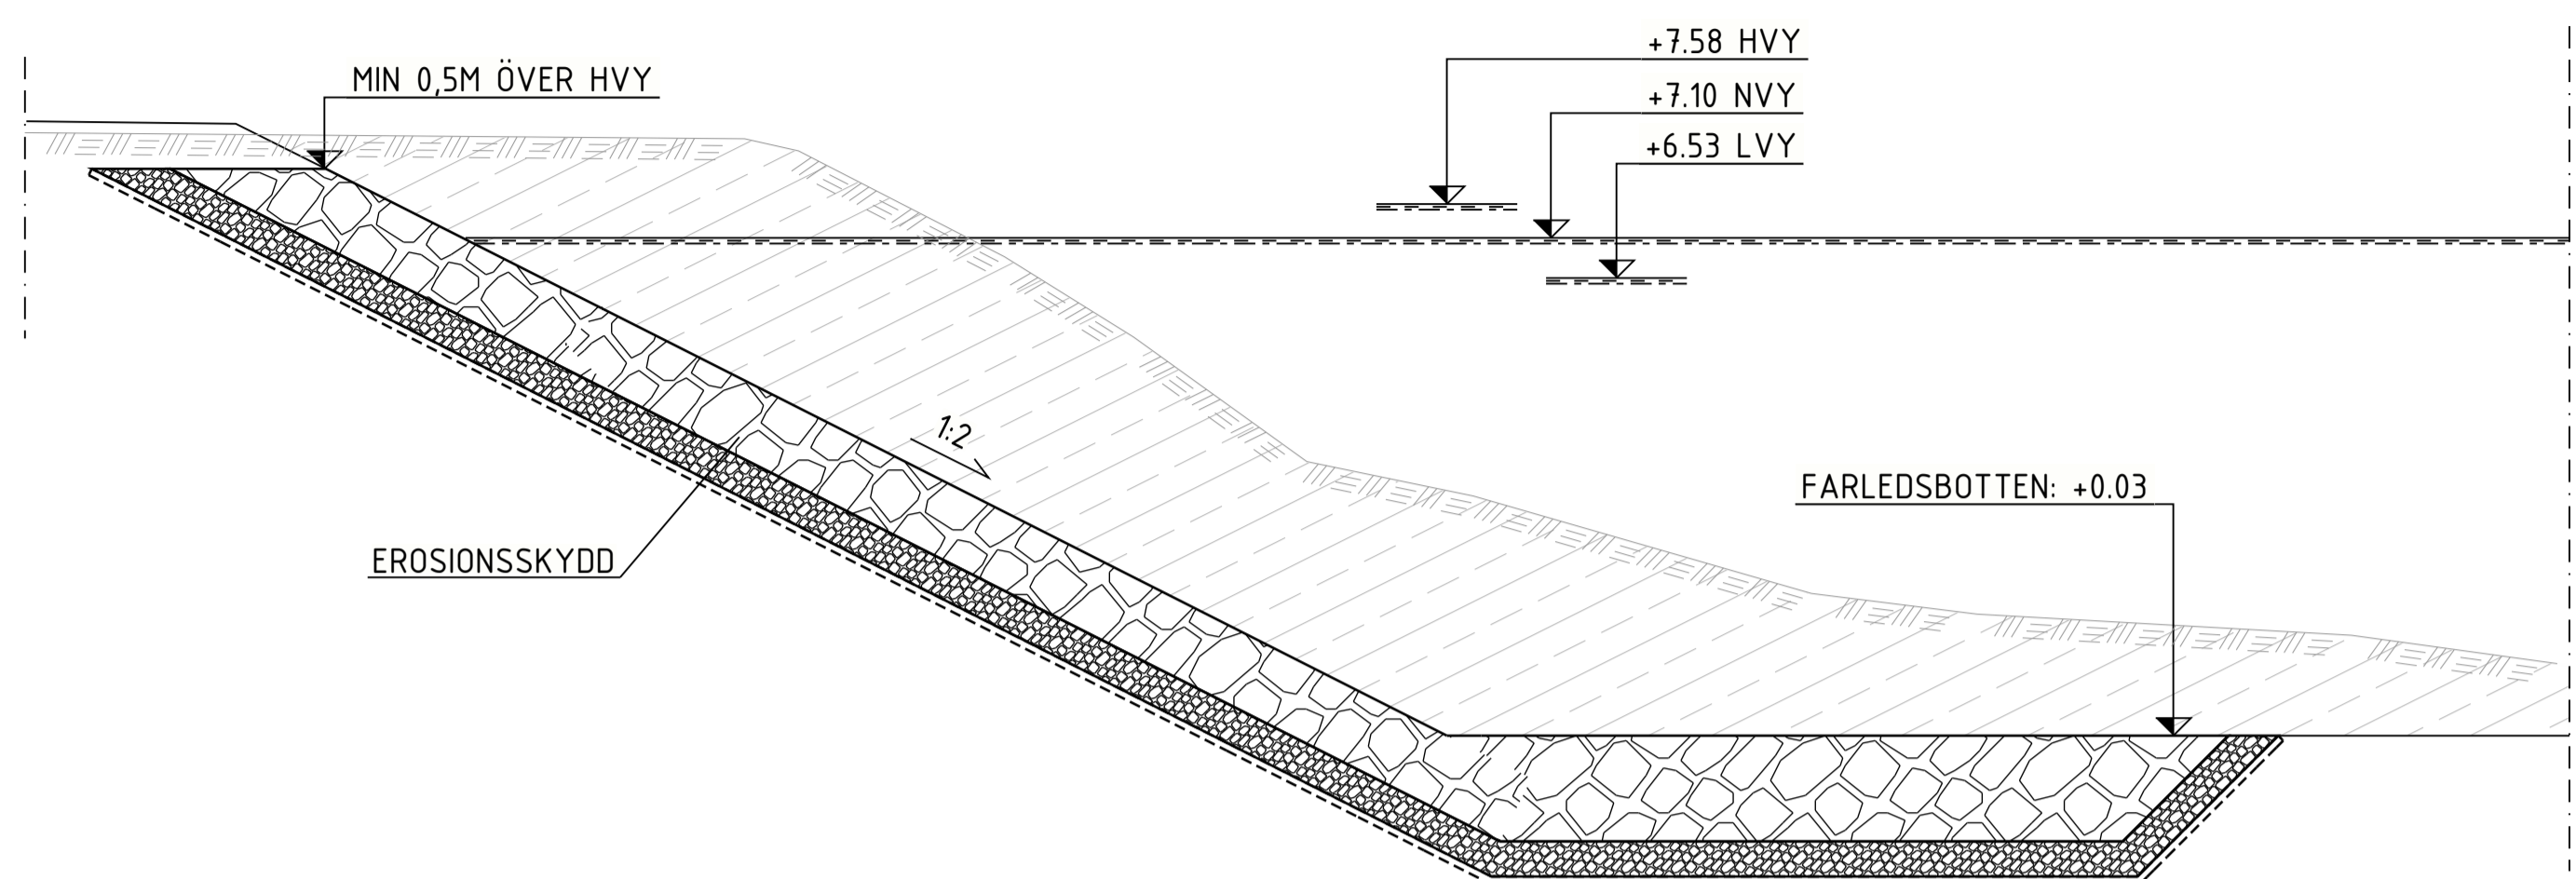

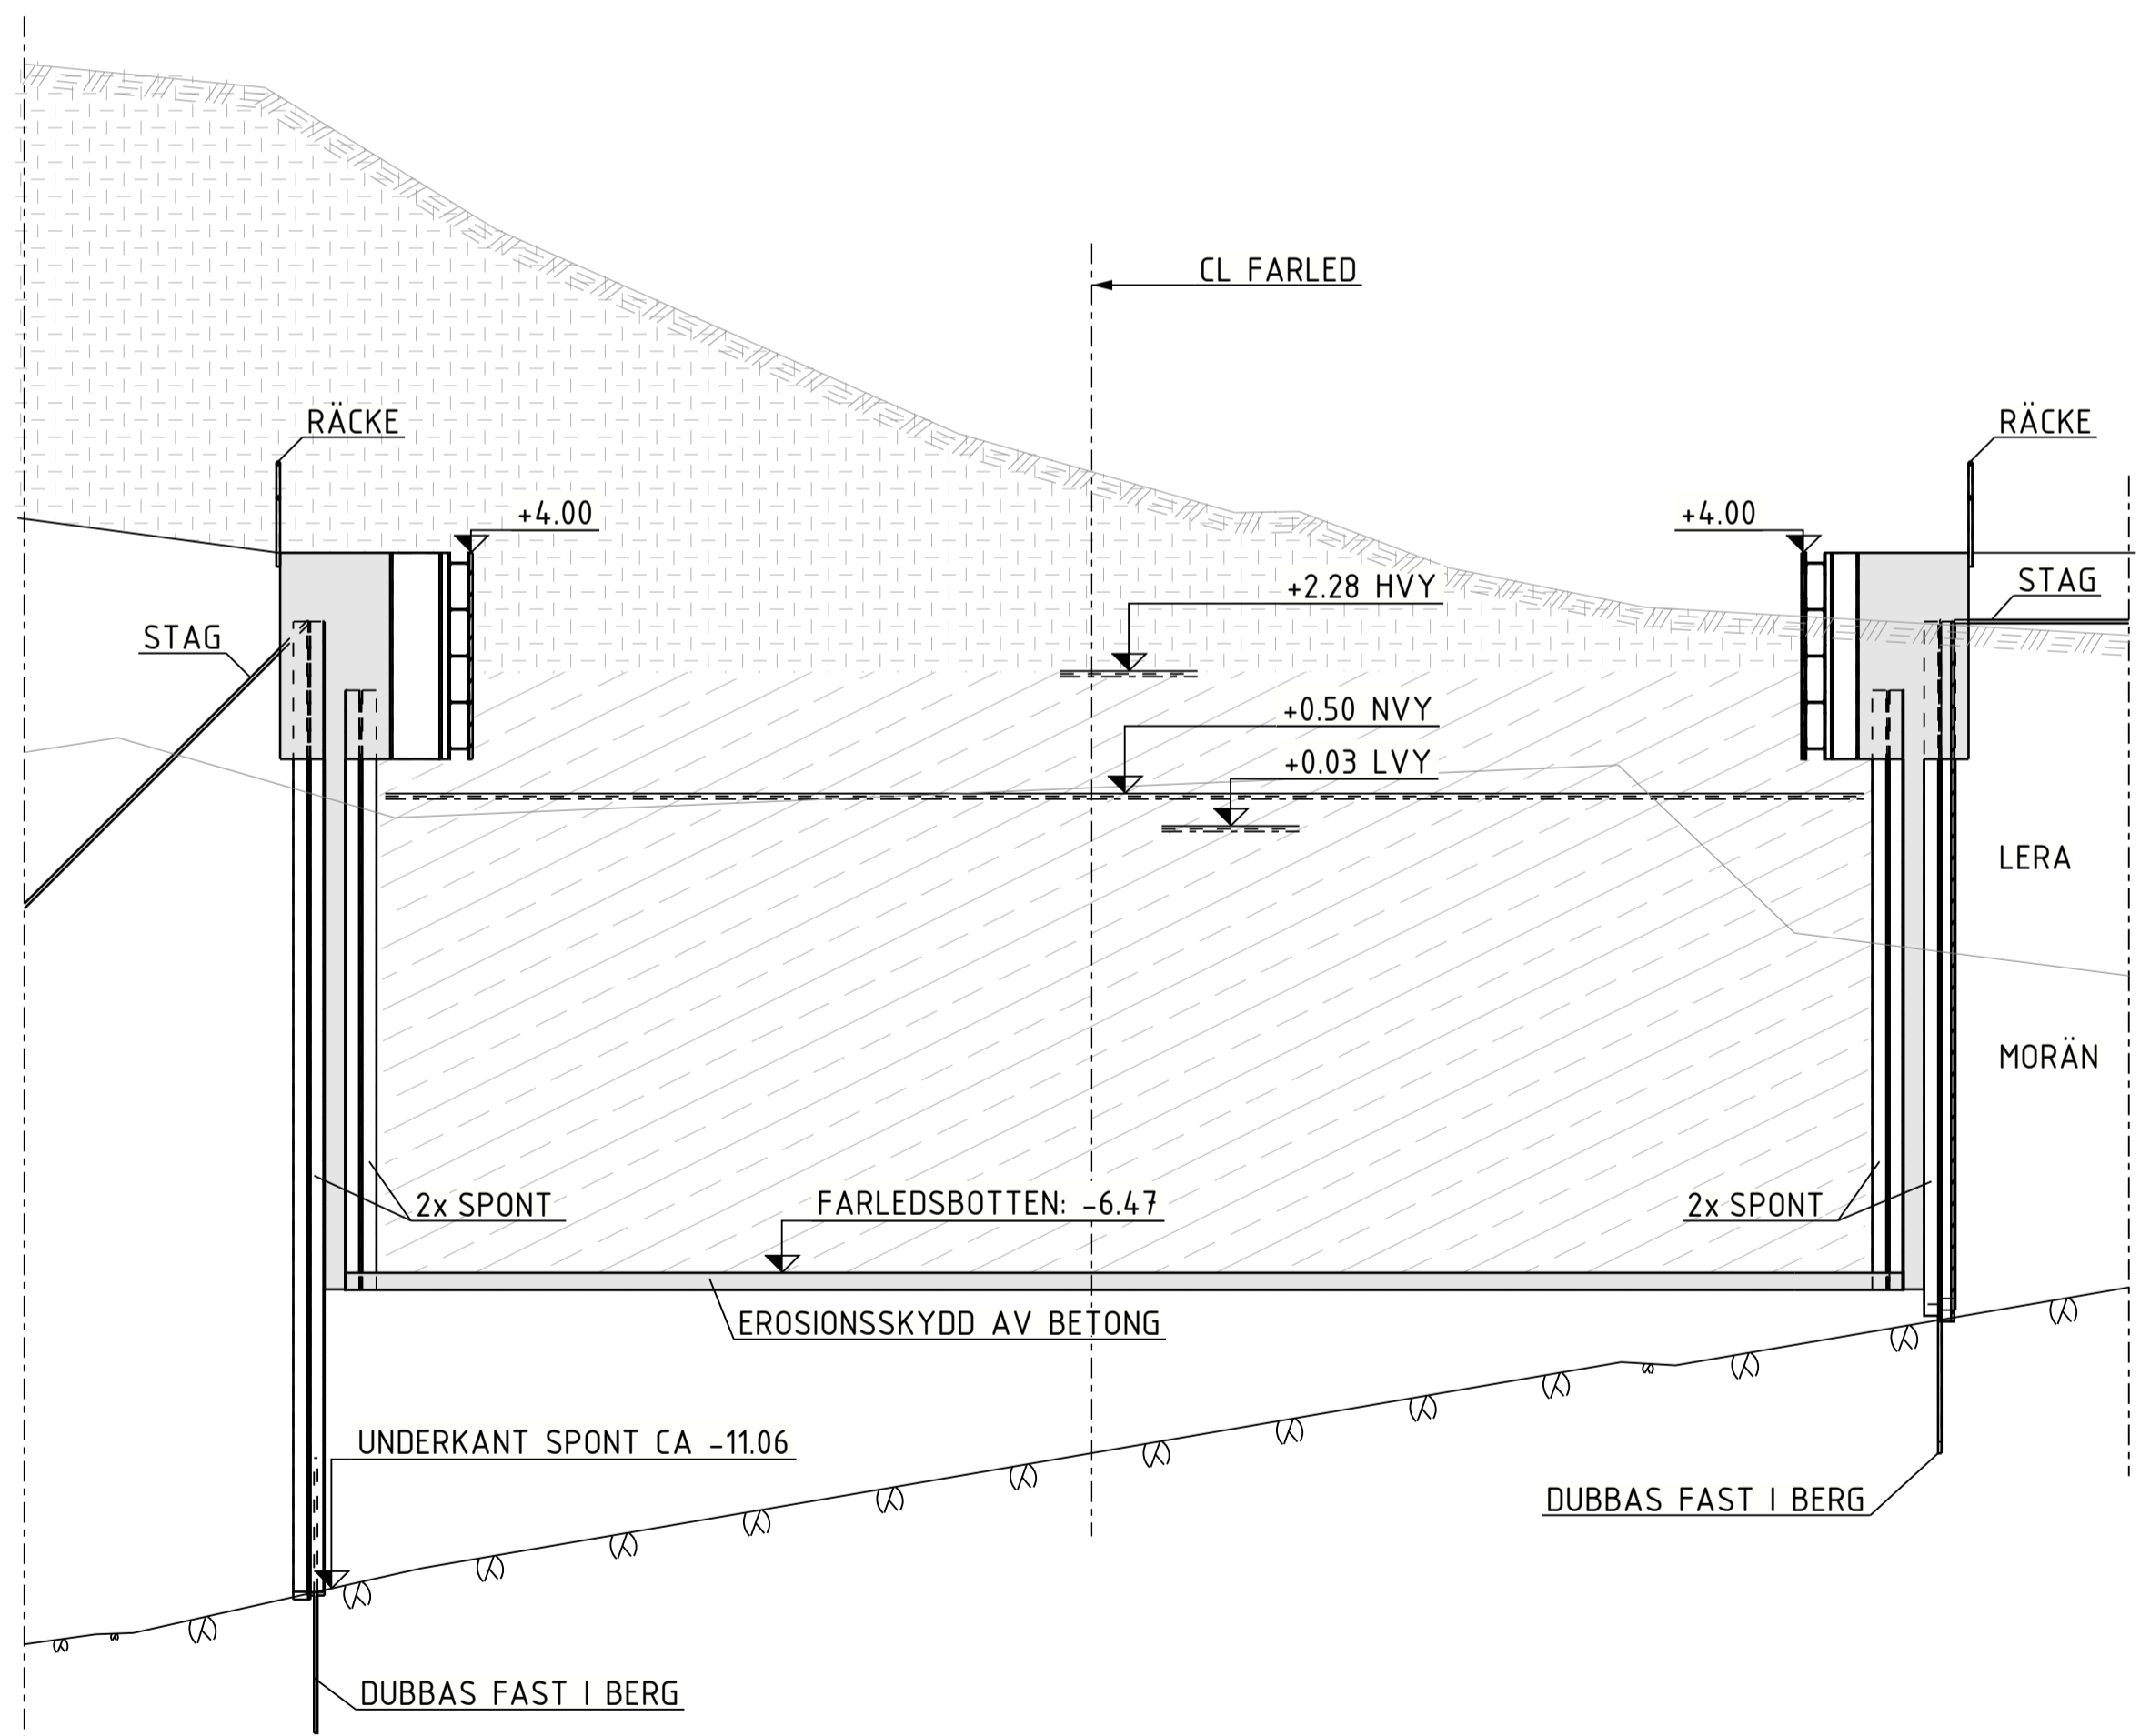SEKTION G - G 1:100
 S.14+TK.T.C00-XDA.R.104

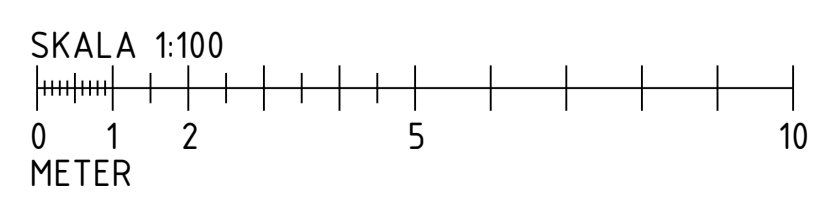

SEKTION H - H 1:100
 S.14+TK.T.C00-XDA.R.105



REV	ANT	ÄNDRINGEN AVSER	GGK	DATUM	DA TYP	DIARÉNUMMER
PROGRAMHANDLING						
			SLUSSAR I TROLLHÄTTE KANAL LILLA EDET T SLUSSOMRÅDE C00 GEMENSAMT KONSTRUKTIONER			
			FÖRSLAGSRITNING SEKTIONER 0+610 OCH 1+190			
WSP SVERIGE AB 402 51 GÖTEBORG LIPPIRÄGANSVÄG 10 A.LAGER M.RACZYNSKI GÖTEBORG E. KARLSSON			+46 10 722 5000 www.wsp.com 103624.12 L.VIBE 2024-09-20 KONSTRUKTIONSR - XVA300			
SEKTION			FÖRSLAGSRITNING SEKTIONER 0+610 OCH 1+190			
KONSTRUKTIONSR -			FÖRSLAGSRITNING SEKTIONER 0+610 OCH 1+190			
GÖTEBORG E. KARLSSON			2024-09-20 XVA300			
SKALA 1:100			SKALA 1:100			
S.14+TK.T.C00-XDA.R.202			S.14+TK.T.C00-XDA.R.202			