



**KOORDINATSYSTEM**  
 SYSTEM I PLAN: SWEREF 99 12 00  
 SYSTEM I HÖJD: RH2000




**FÖRKLARINGAR**

-  - MUDDRAS
-  - SCHAKTAS/MUDDRAS

**HÄNVISNINGAR**

PLAN OCH SEKTIONER FÖR SLUSS,  
 SE RITNING S.14+TK.T.C01-XDA.R.101-203

PLAN OCH SEKTIONER FÖR LEDVERK SAMT  
 VÄNTLÄGE, SE RITNING  
 S.14+TK.T.C00-XDA.R.104, -105,  
 -201 & -202

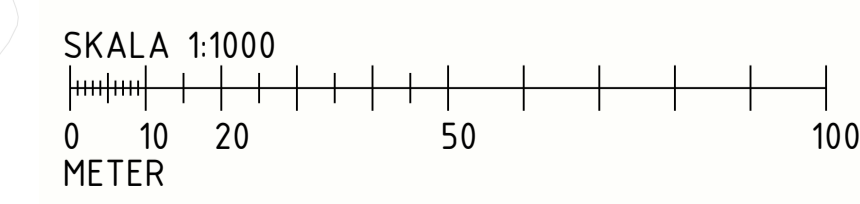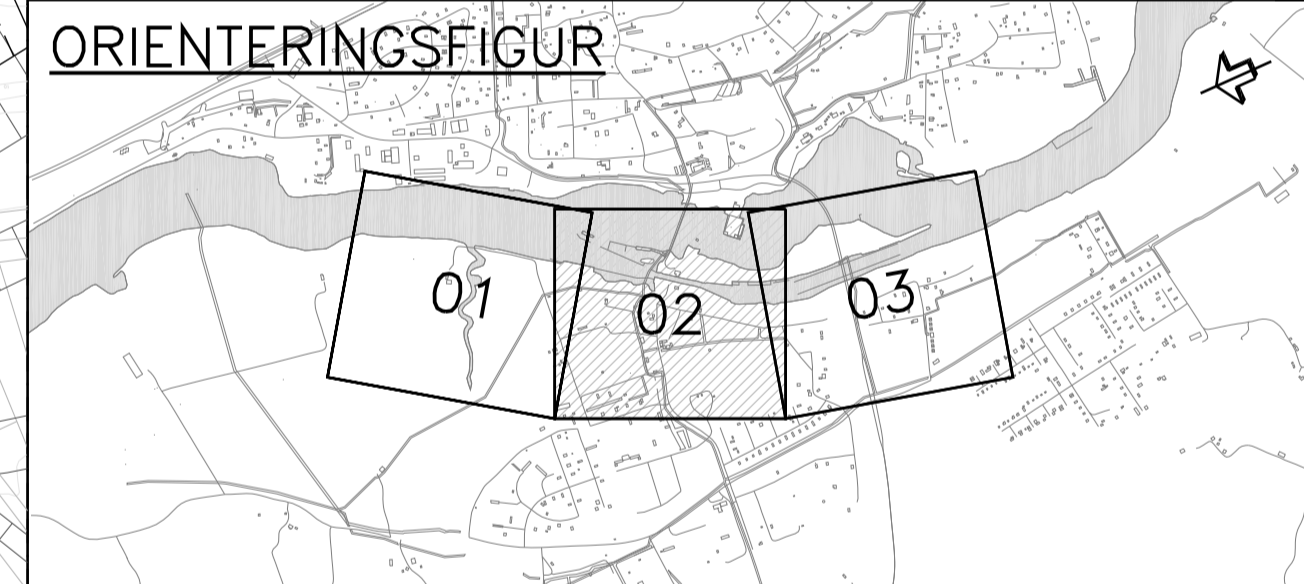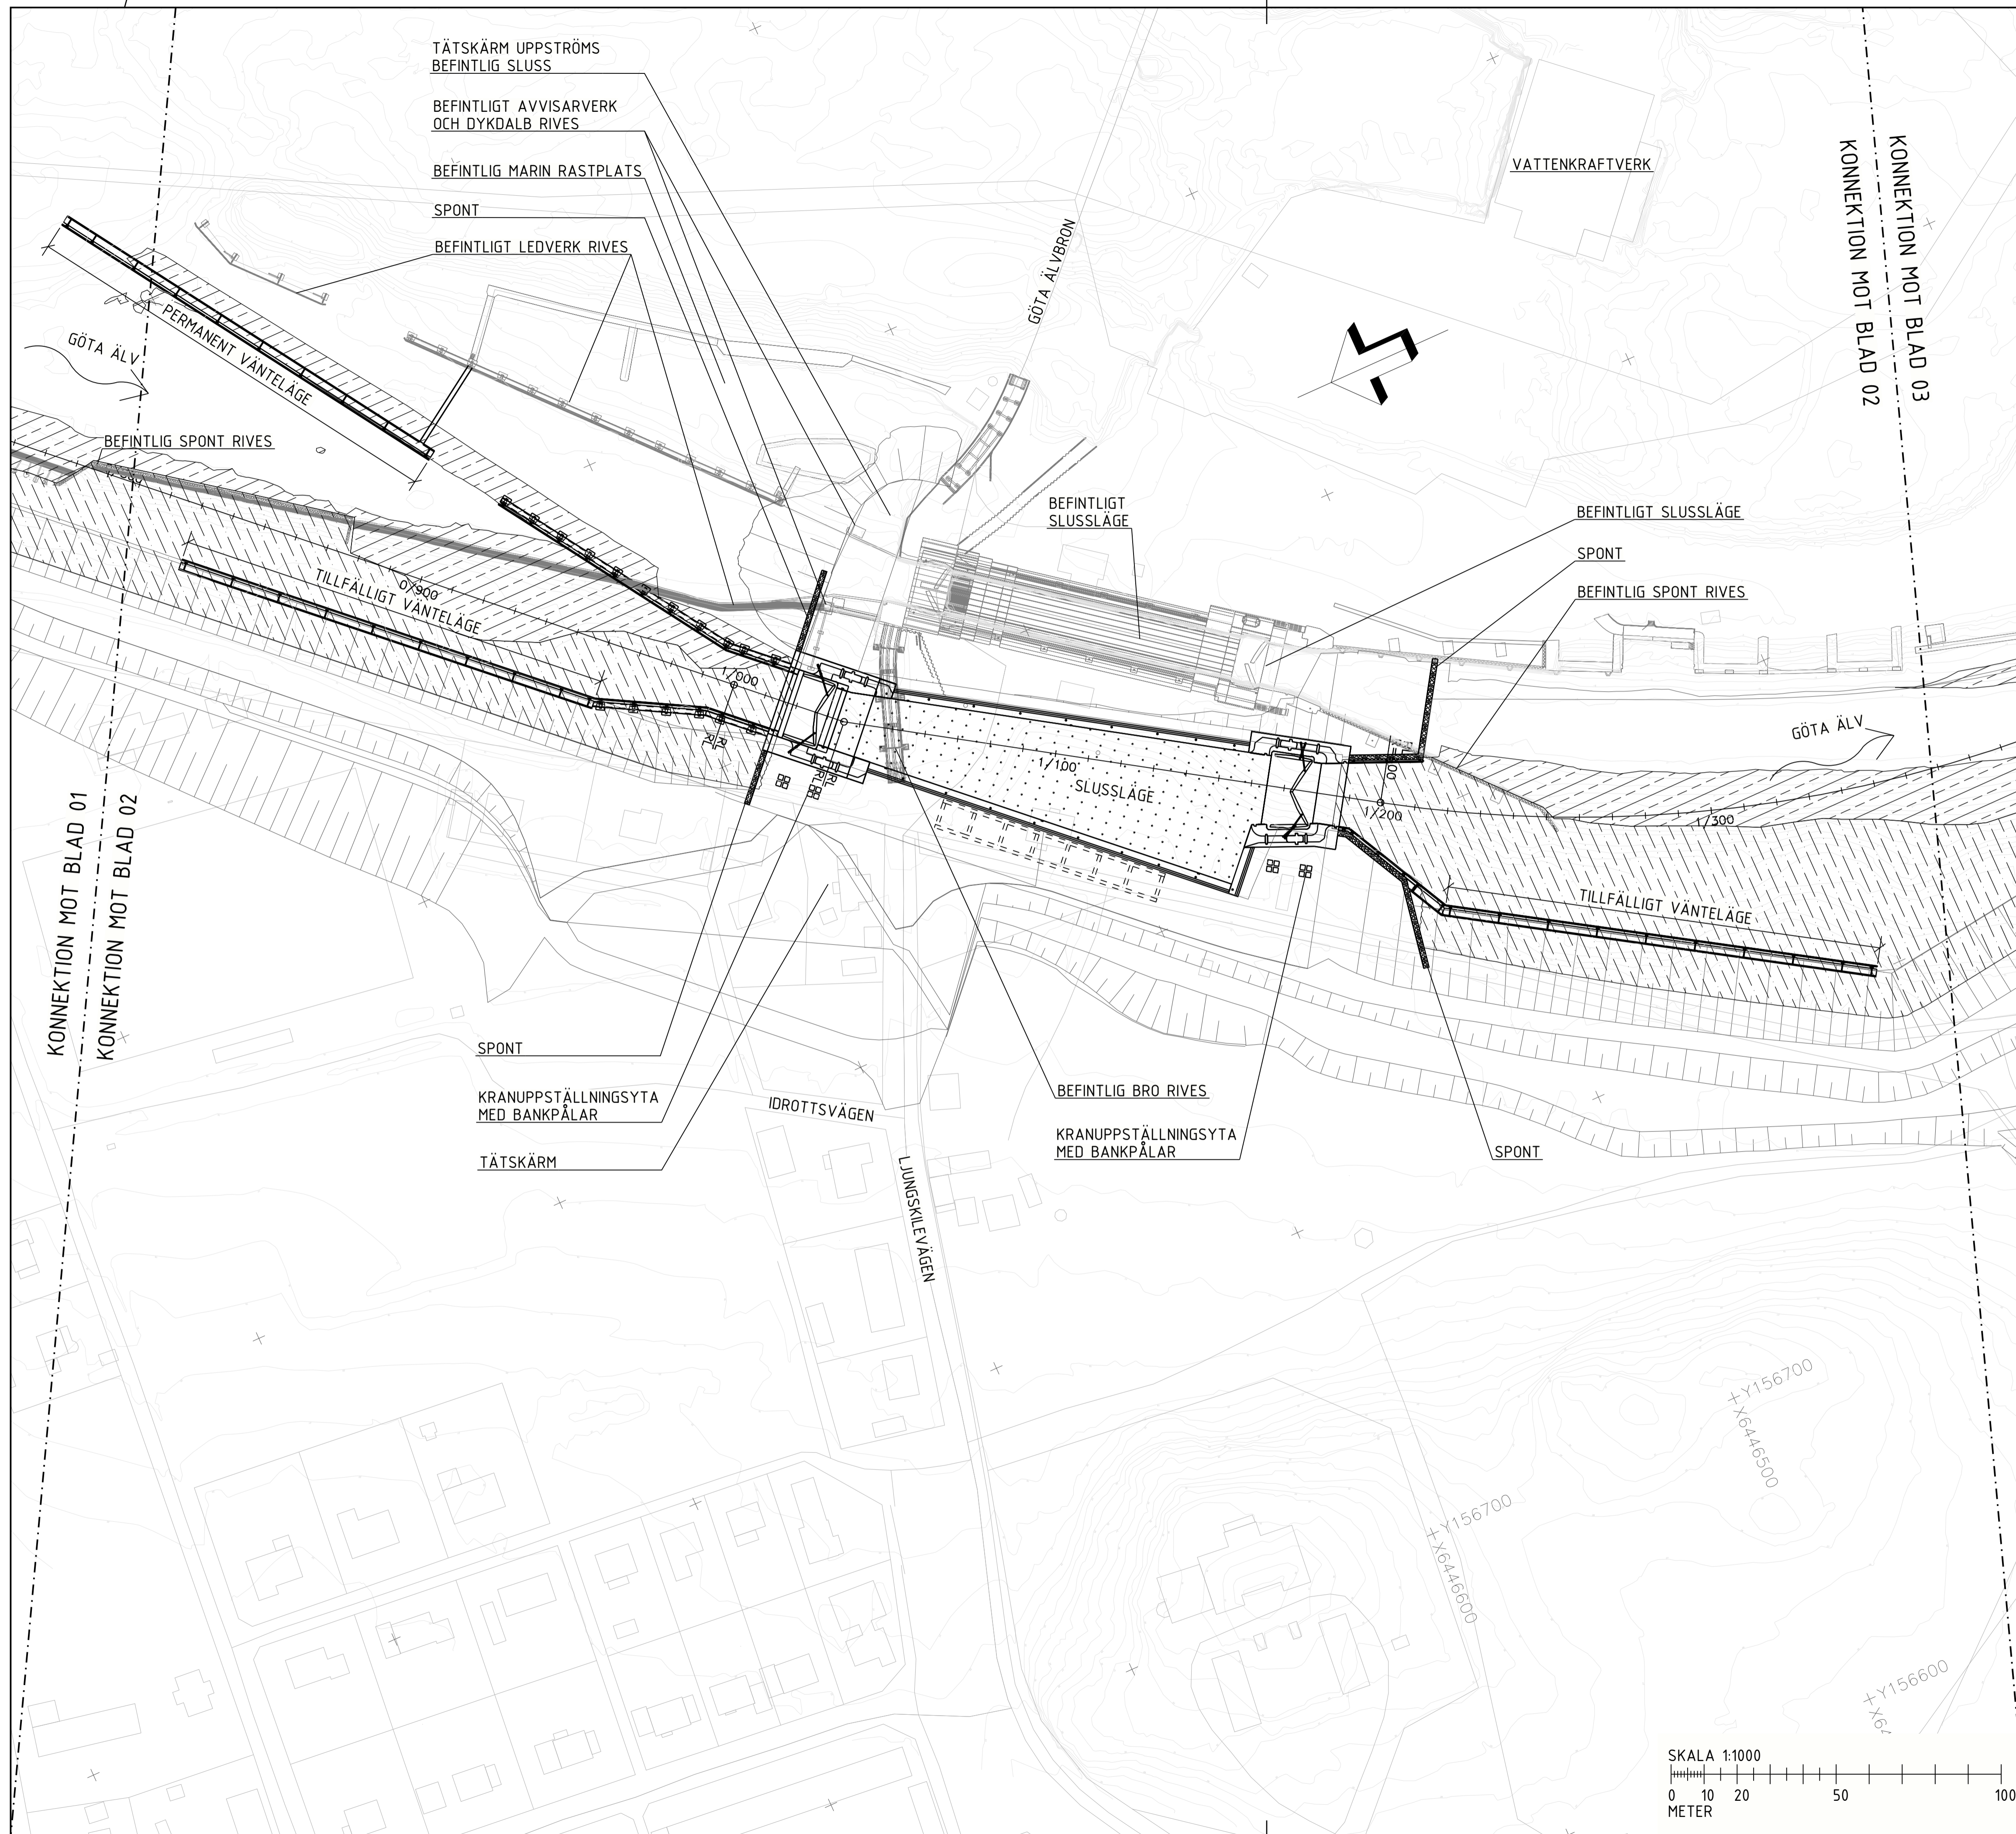

REV	ANT	ÄNDRINGEN AVSER	GGK	DATUM	DA TYP	DIARÉNUMMER
<b>PROGRAMHANDLING</b>						
 WSP SVERIGE AB +46 10 722 5000 402 51 GÖTEBORG www.wsp.com			SLUSSAR I TROLLHÄTTE KANAL LILLA EDET T SLUSSOMRÅDE C00 GEMENSAMT KONSTRUKTIONER FÖRSLAGSRITNING ÖVERSIKT			
402 51 GÖTEBORG UPPDRAGSANSVARIG A. LAGER KONST M. RACZYNSKI GÖTEBORG E. KARLSSON			UPPDRAGSNUMMER 103624.12 GRANSK L. VIBE 2024-09-20 SIKRETT NR XVA300			
SKALA 1:1000 0 10 20 50 100 METER			PLANRITNING KONSTRUKTIONSR A1 SKALA 1:1000 RITNINGSR S.14+TK.T.C00-XDA.R.102			