
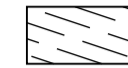
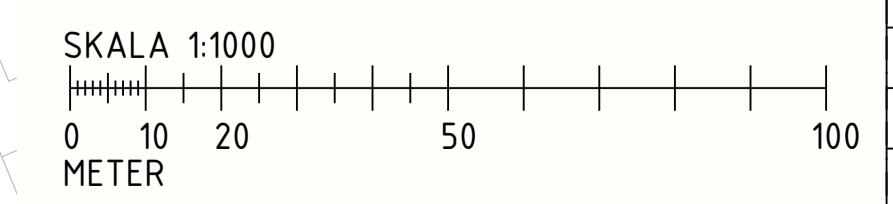
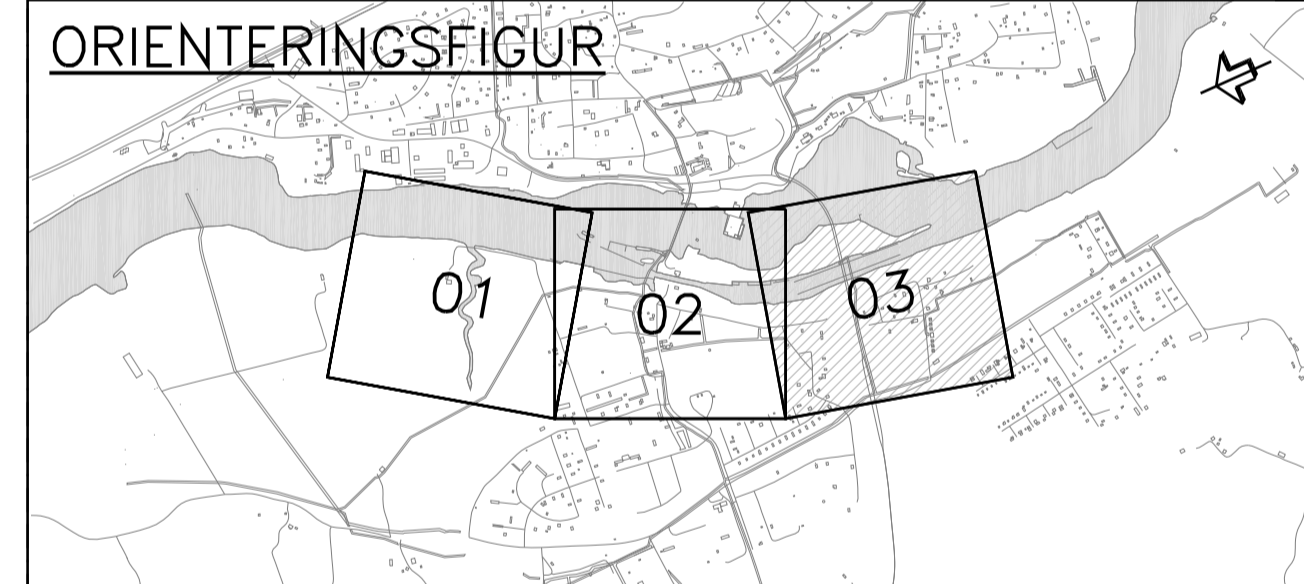
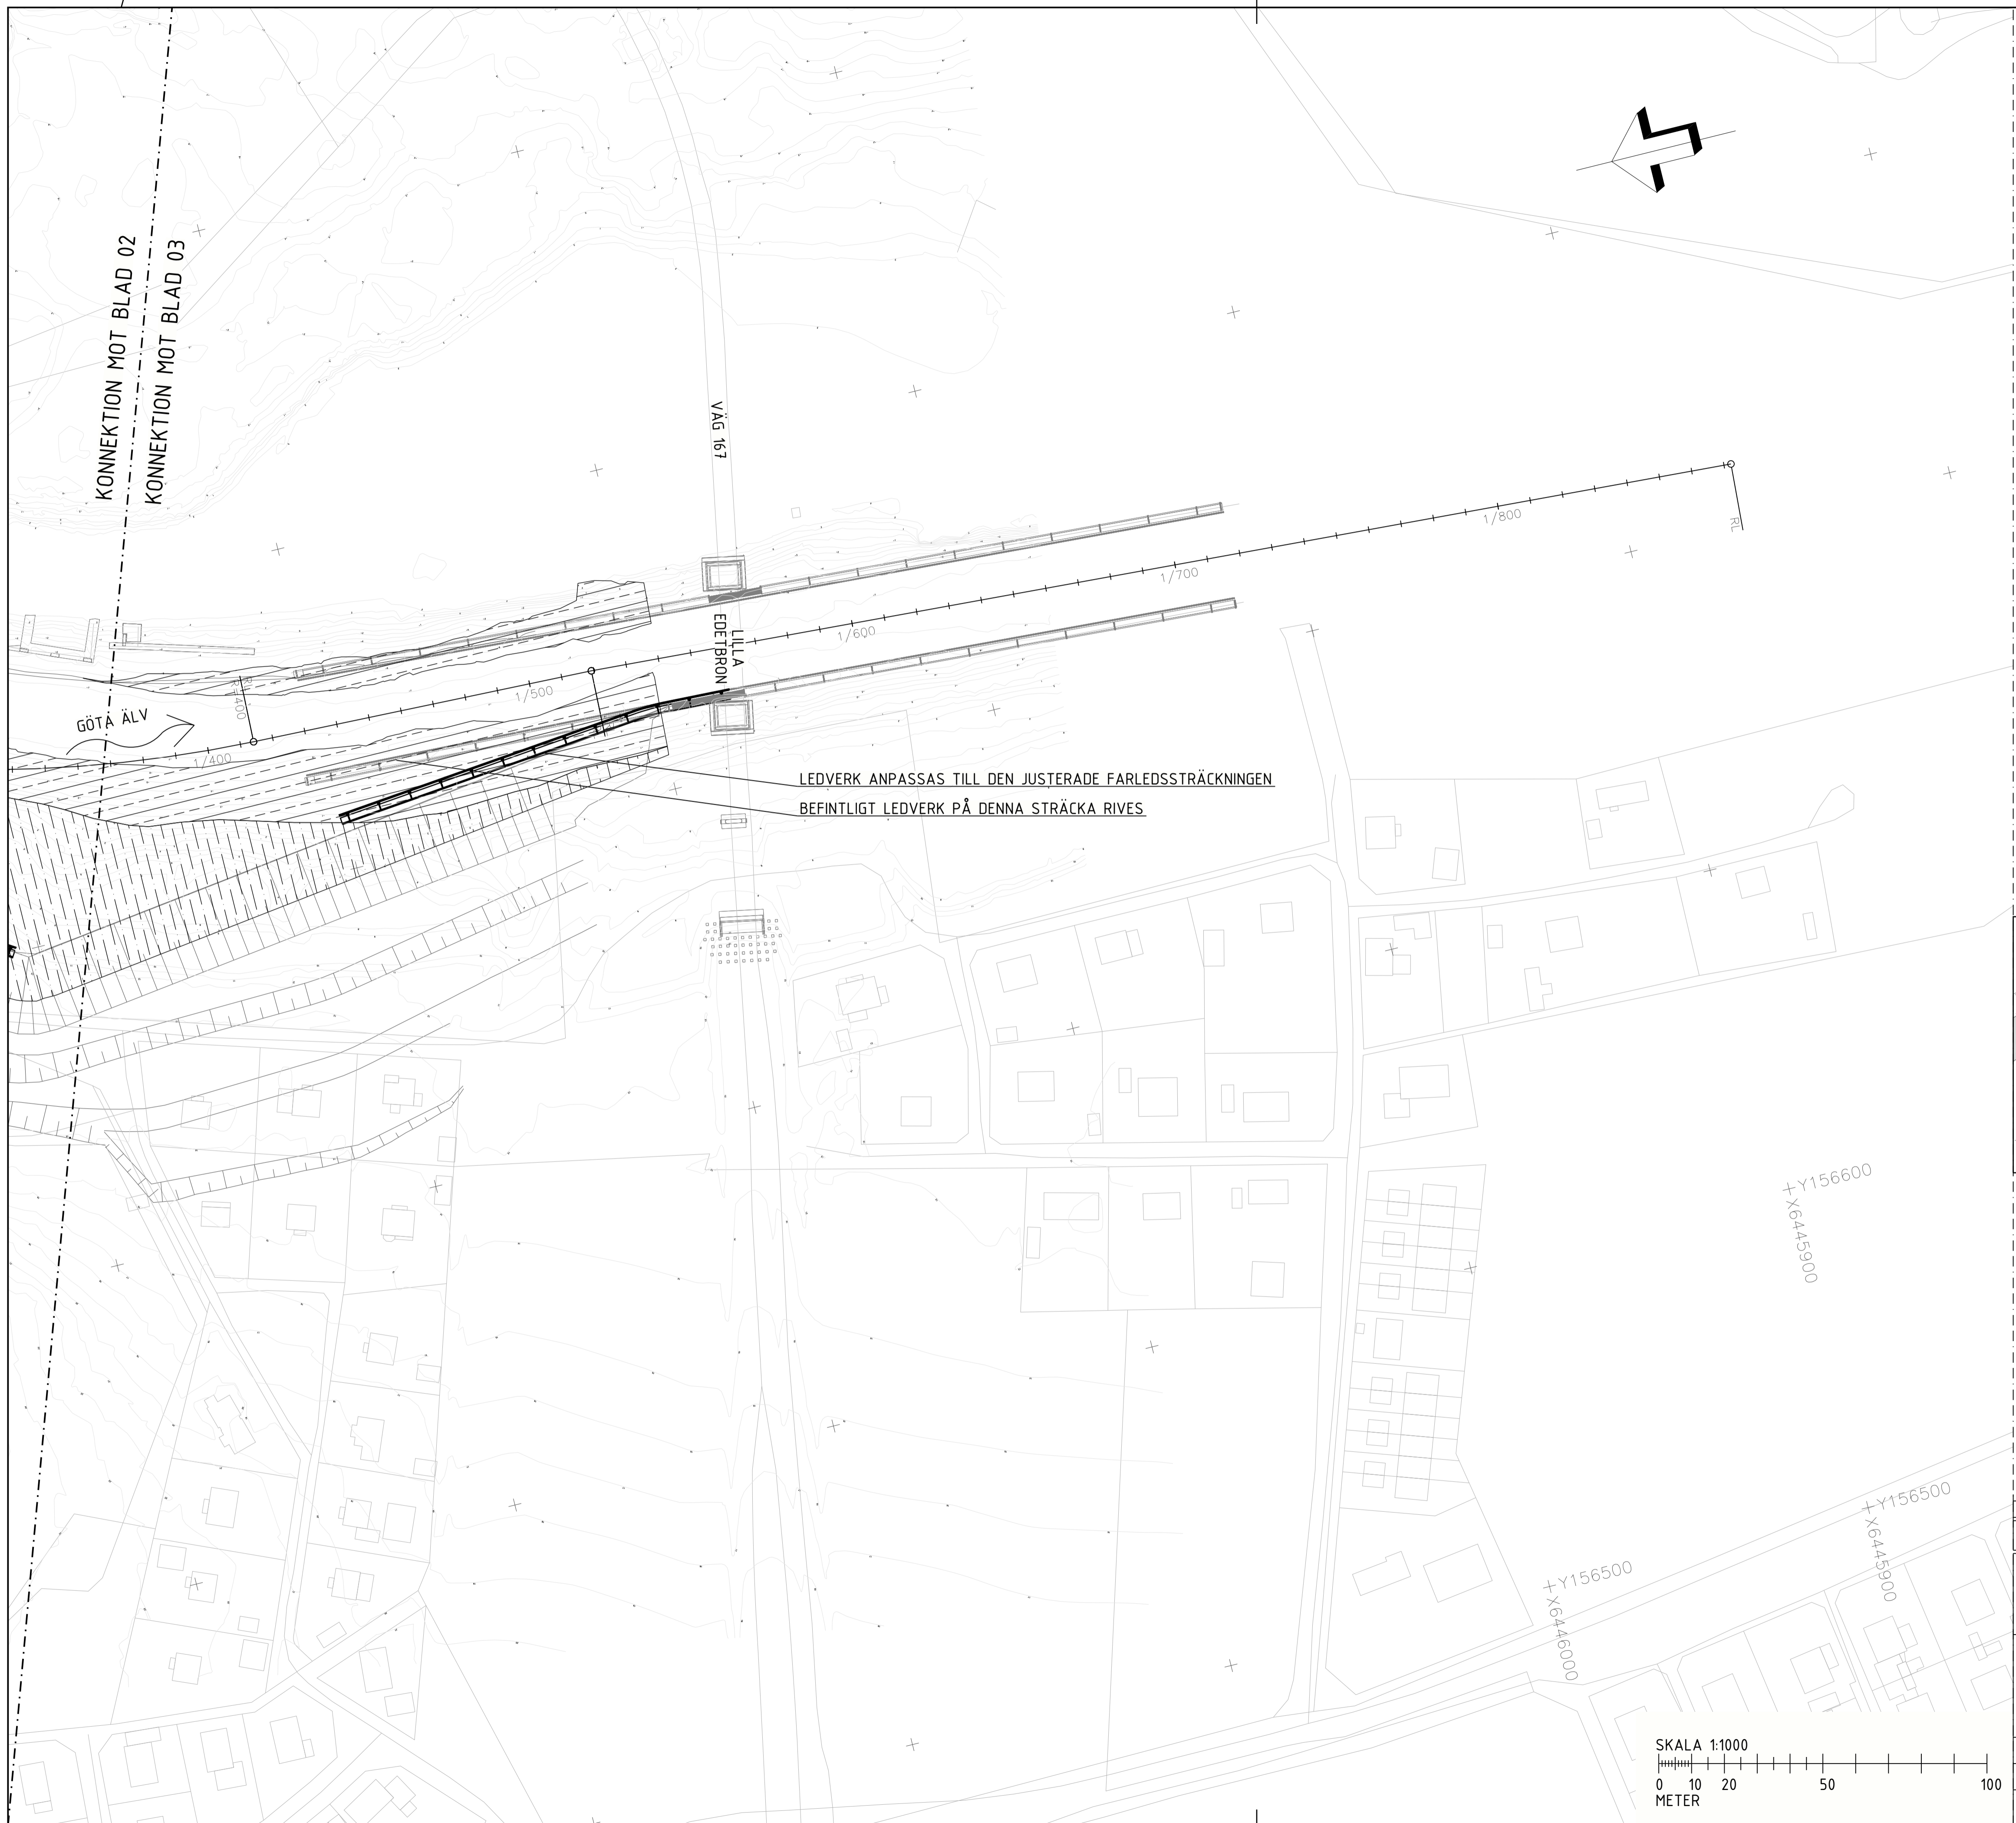



**KOORDINATSYSTEM**  
 SYSTEM I PLAN: SWEREF 99 12 00  
 SYSTEM I HÖJD: RH2000

**FÖRKLARINGAR**

 - MUDDRAS  
 - SCHAKTAS/MUDDRAS

**HÄNVISNINGAR**  
 PLAN OCH SEKTIONER FÖR LEDVERK,  
 SE RITNING S.14+TK.T.C00-XDA.R.105 &  
 -203



REV	ANT	ÄNDRINGEN AVSER	GGK	DATUM	DA TYP	DIARÉNUMMER
<b>PROGRAMHANDLING</b>						
 WSP SVERIGE AB 402 51 GÖTEBORG UPPDRAGSANSVARIG A.LAGER			SLUSSAR I TROLLHÄTTE KANAL LILLA EDET T SLUSSOMRÅDE C00 GEMENSAMT KONSTRUKTIONER FÖRSLAGSRITNING ÖVERSIKT			
 +46 10 722 5000 www.wsp.com			<b>PLANRITNING</b>			
KONSTR M.RACZYNSKI GÖTEBORG E. KARLSSON		UPPDRAGSNUMMER 103624.12 GRANSK L.VIBE 2024-09-20		KONSTRUKTIONSR XVA300		FÖRMA A1 SKALA 1:1000 RITNINGSR S.14+TK.T.C00-XDA.R.103