





KOORDINATSYSTEM  
 SYSTEM I PLAN: SWEREF 99 12 00  
 SYSTEM I HÖJD: RH2000

FÖRKLARINGAR

-  - EROSIONSSKYDD
-  - EROSIONSSKYDD I FORM AV BETONGPLATTOR

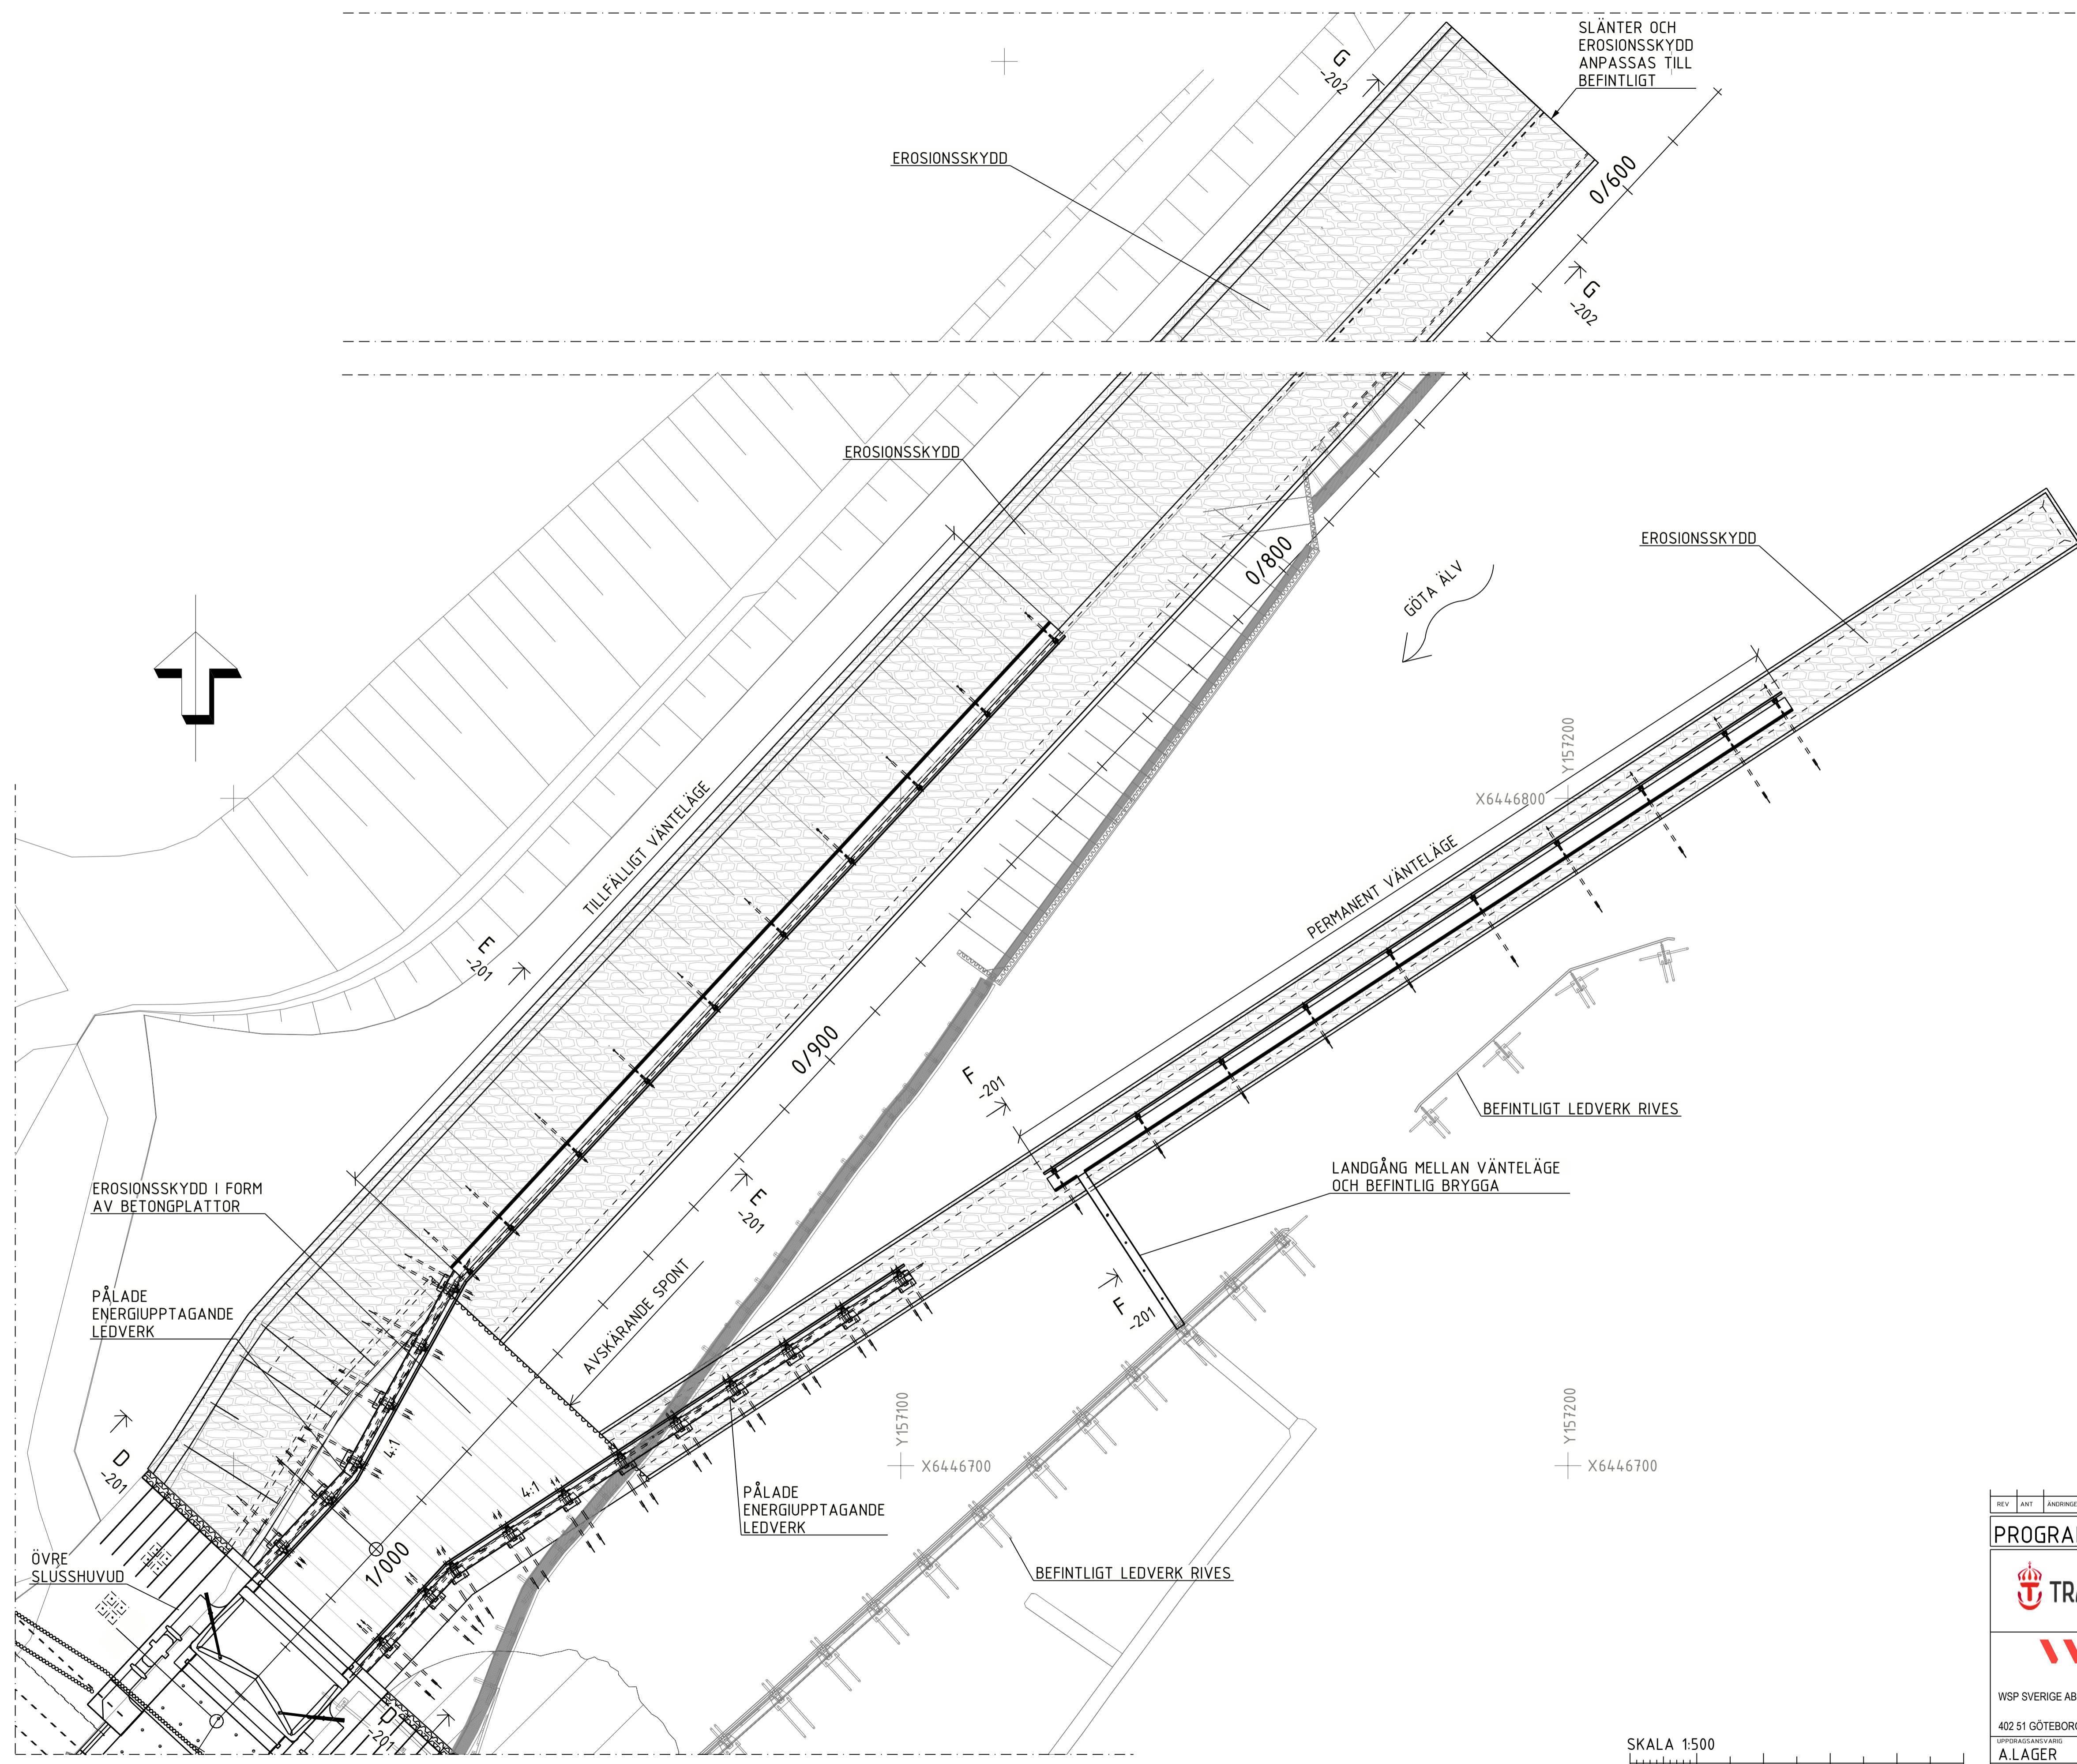

PLAN 1:500

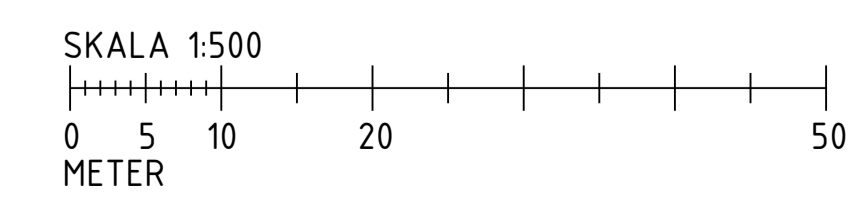

REV	ANT	ÄNDRING AVSEER	GGK	DATUM	DA TYP	DAKUM	DAKUMMER
PROGRAMHANDLING							
			SLUSSAR I TROLLHÄTTE KANAL LILLA EDET T SLUSSOMRÅDE C00 GEMENSAMT KONSTRUKTIONER				
			FÖRSLAGSRITNING PLAN 0+600 - 1+030				
WSP SVERIGE AB 402 51 GÖTEBORG UPPDRAGSANSVARIG A.LAGER			+46 10 722 5000 www.wsp.com UPPDRAGSNUMMER 10362412				
KONST M.RACZYNSKI GÖTEBORG E. KARLSSON			GRANSK L.VIBE 2024-09-20 SBJEKT NR XVA300				
ÖVRE SLUSSHUVUD			PLANRITNING		KONSTRUKTIONSR - FÖRMA A1 SKALA 1:500 RITNINGSR S.14+TK.T.C00-XDA.R.104		