





KOORDINATSYSTEM
 SYSTEM I PLAN: SWREF 99 12 00
 SYSTEM I HÖJD: RH2000

FÖRKLARINGAR


-  - EROSIONSSKYDD
-  - EROSIONSSKYDD I FORM AV BETONGPLATTOR

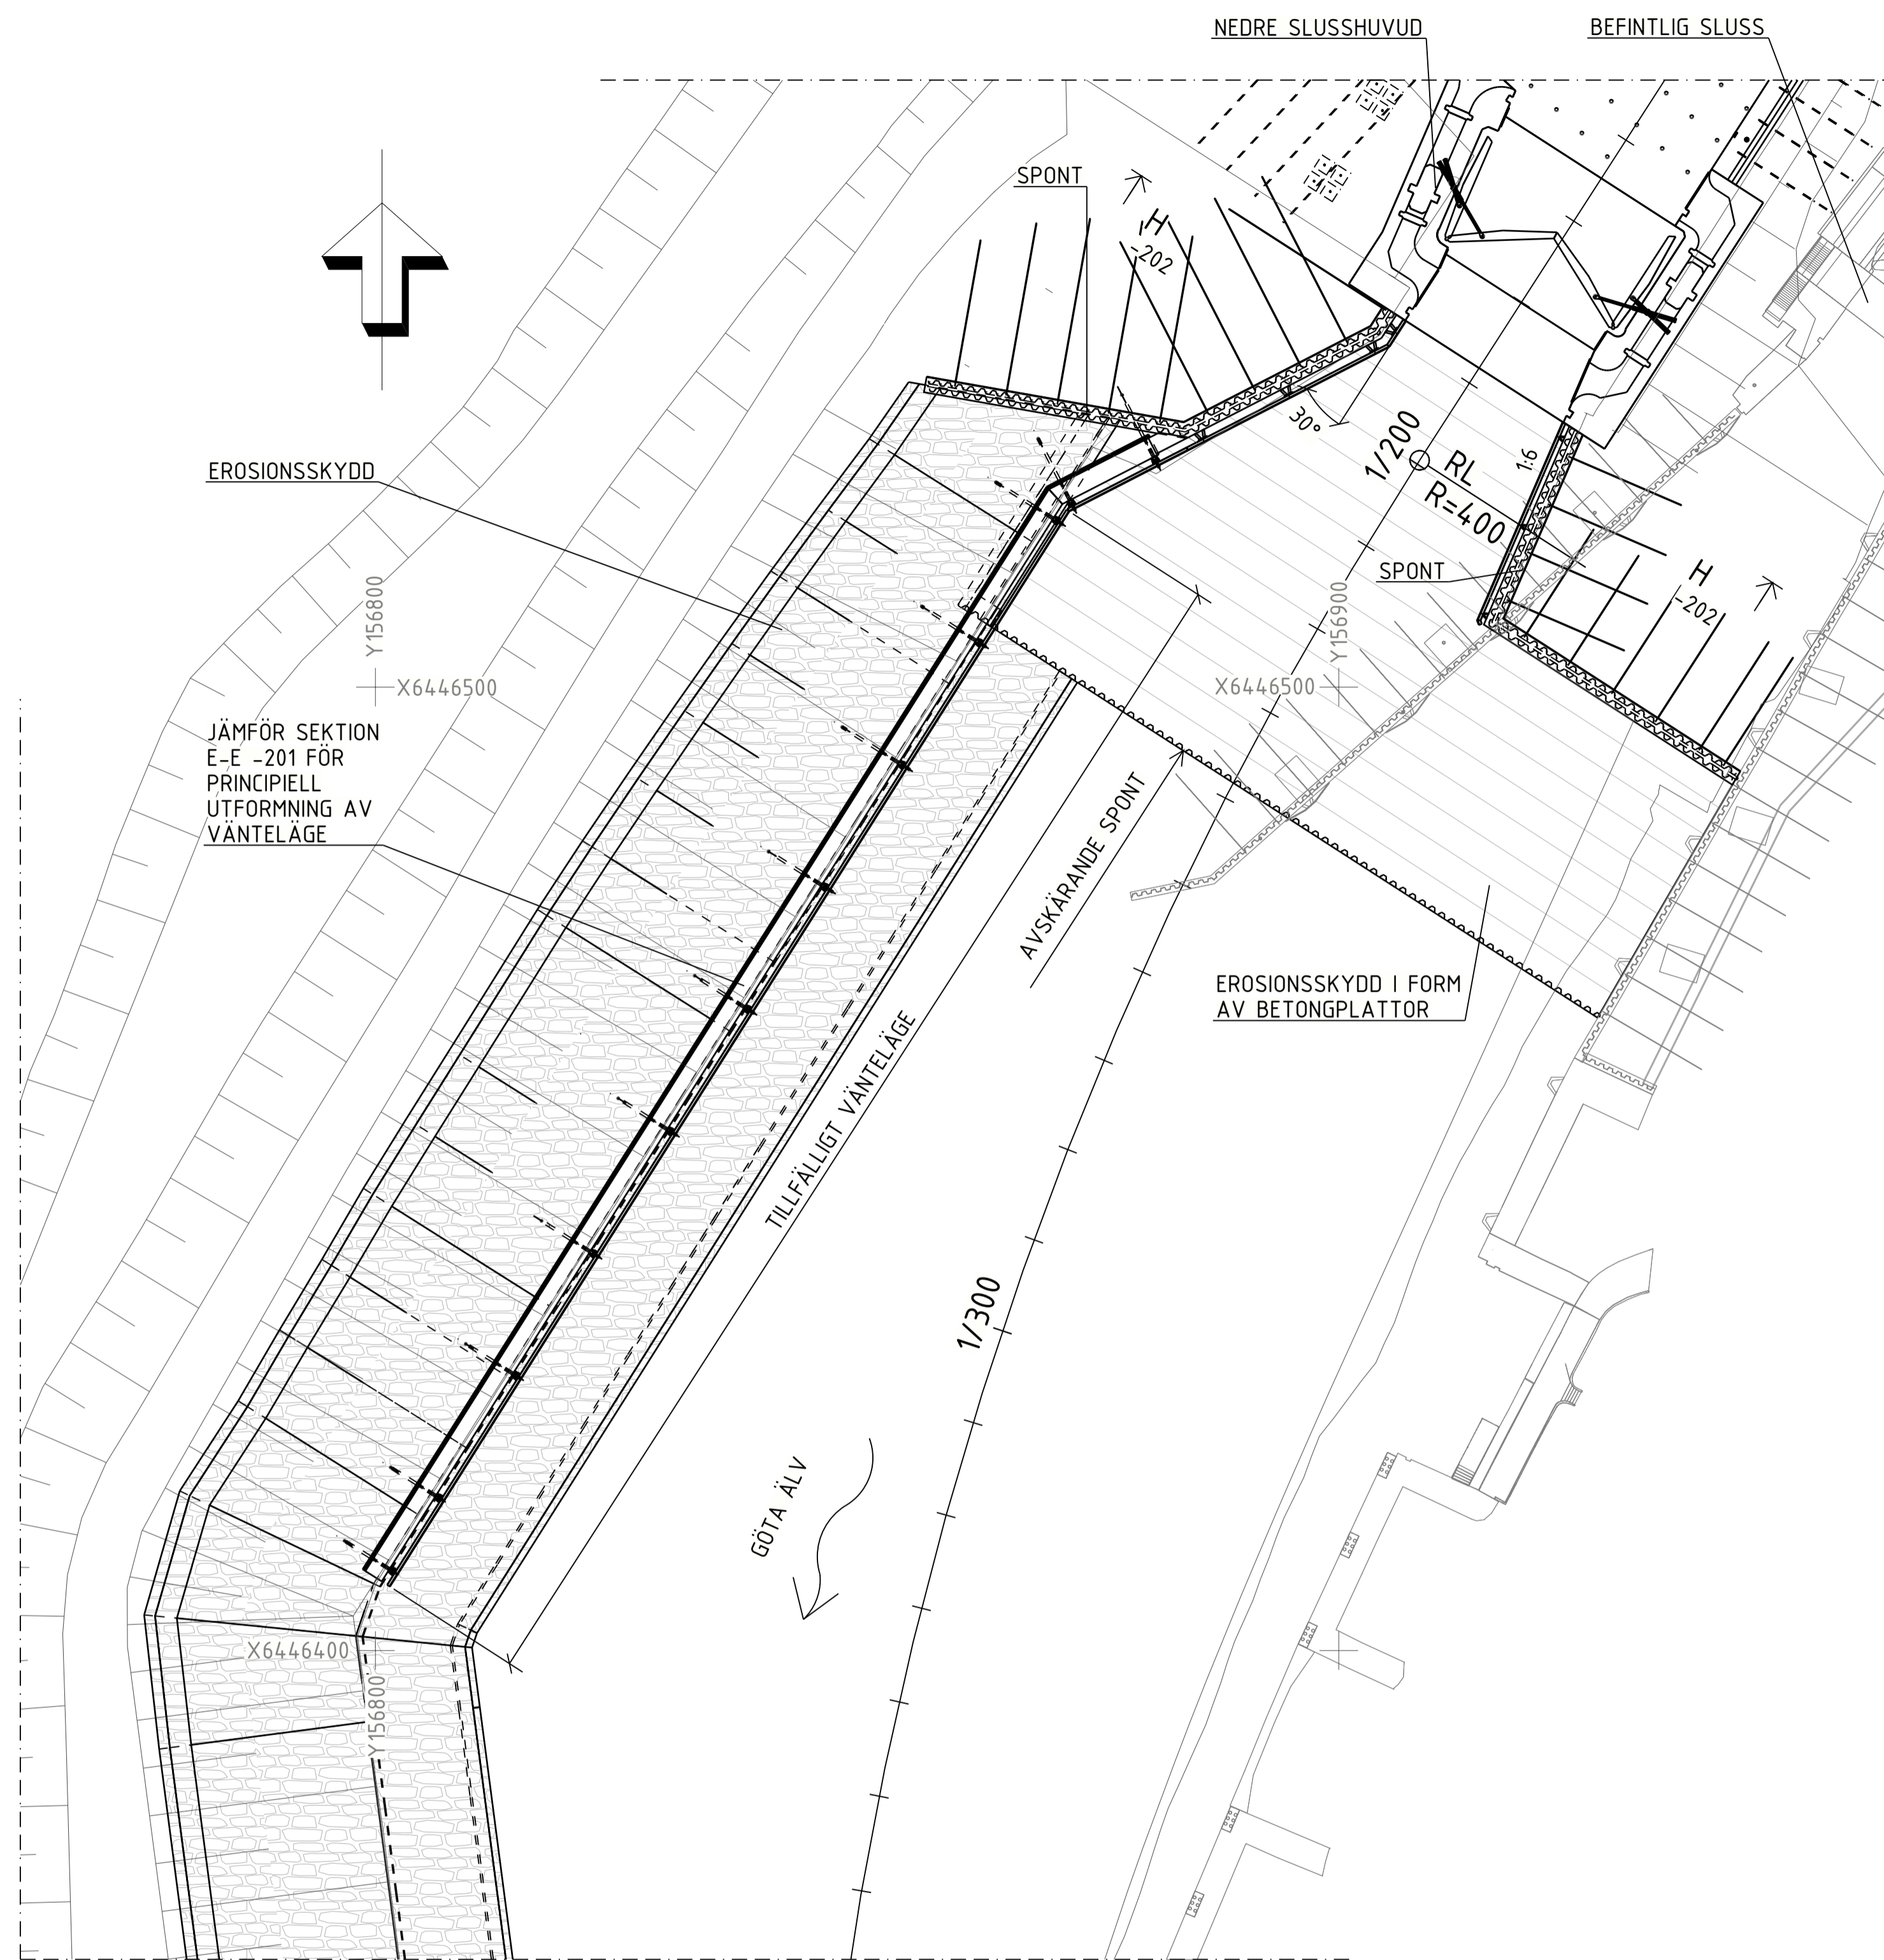

PLAN 1:500

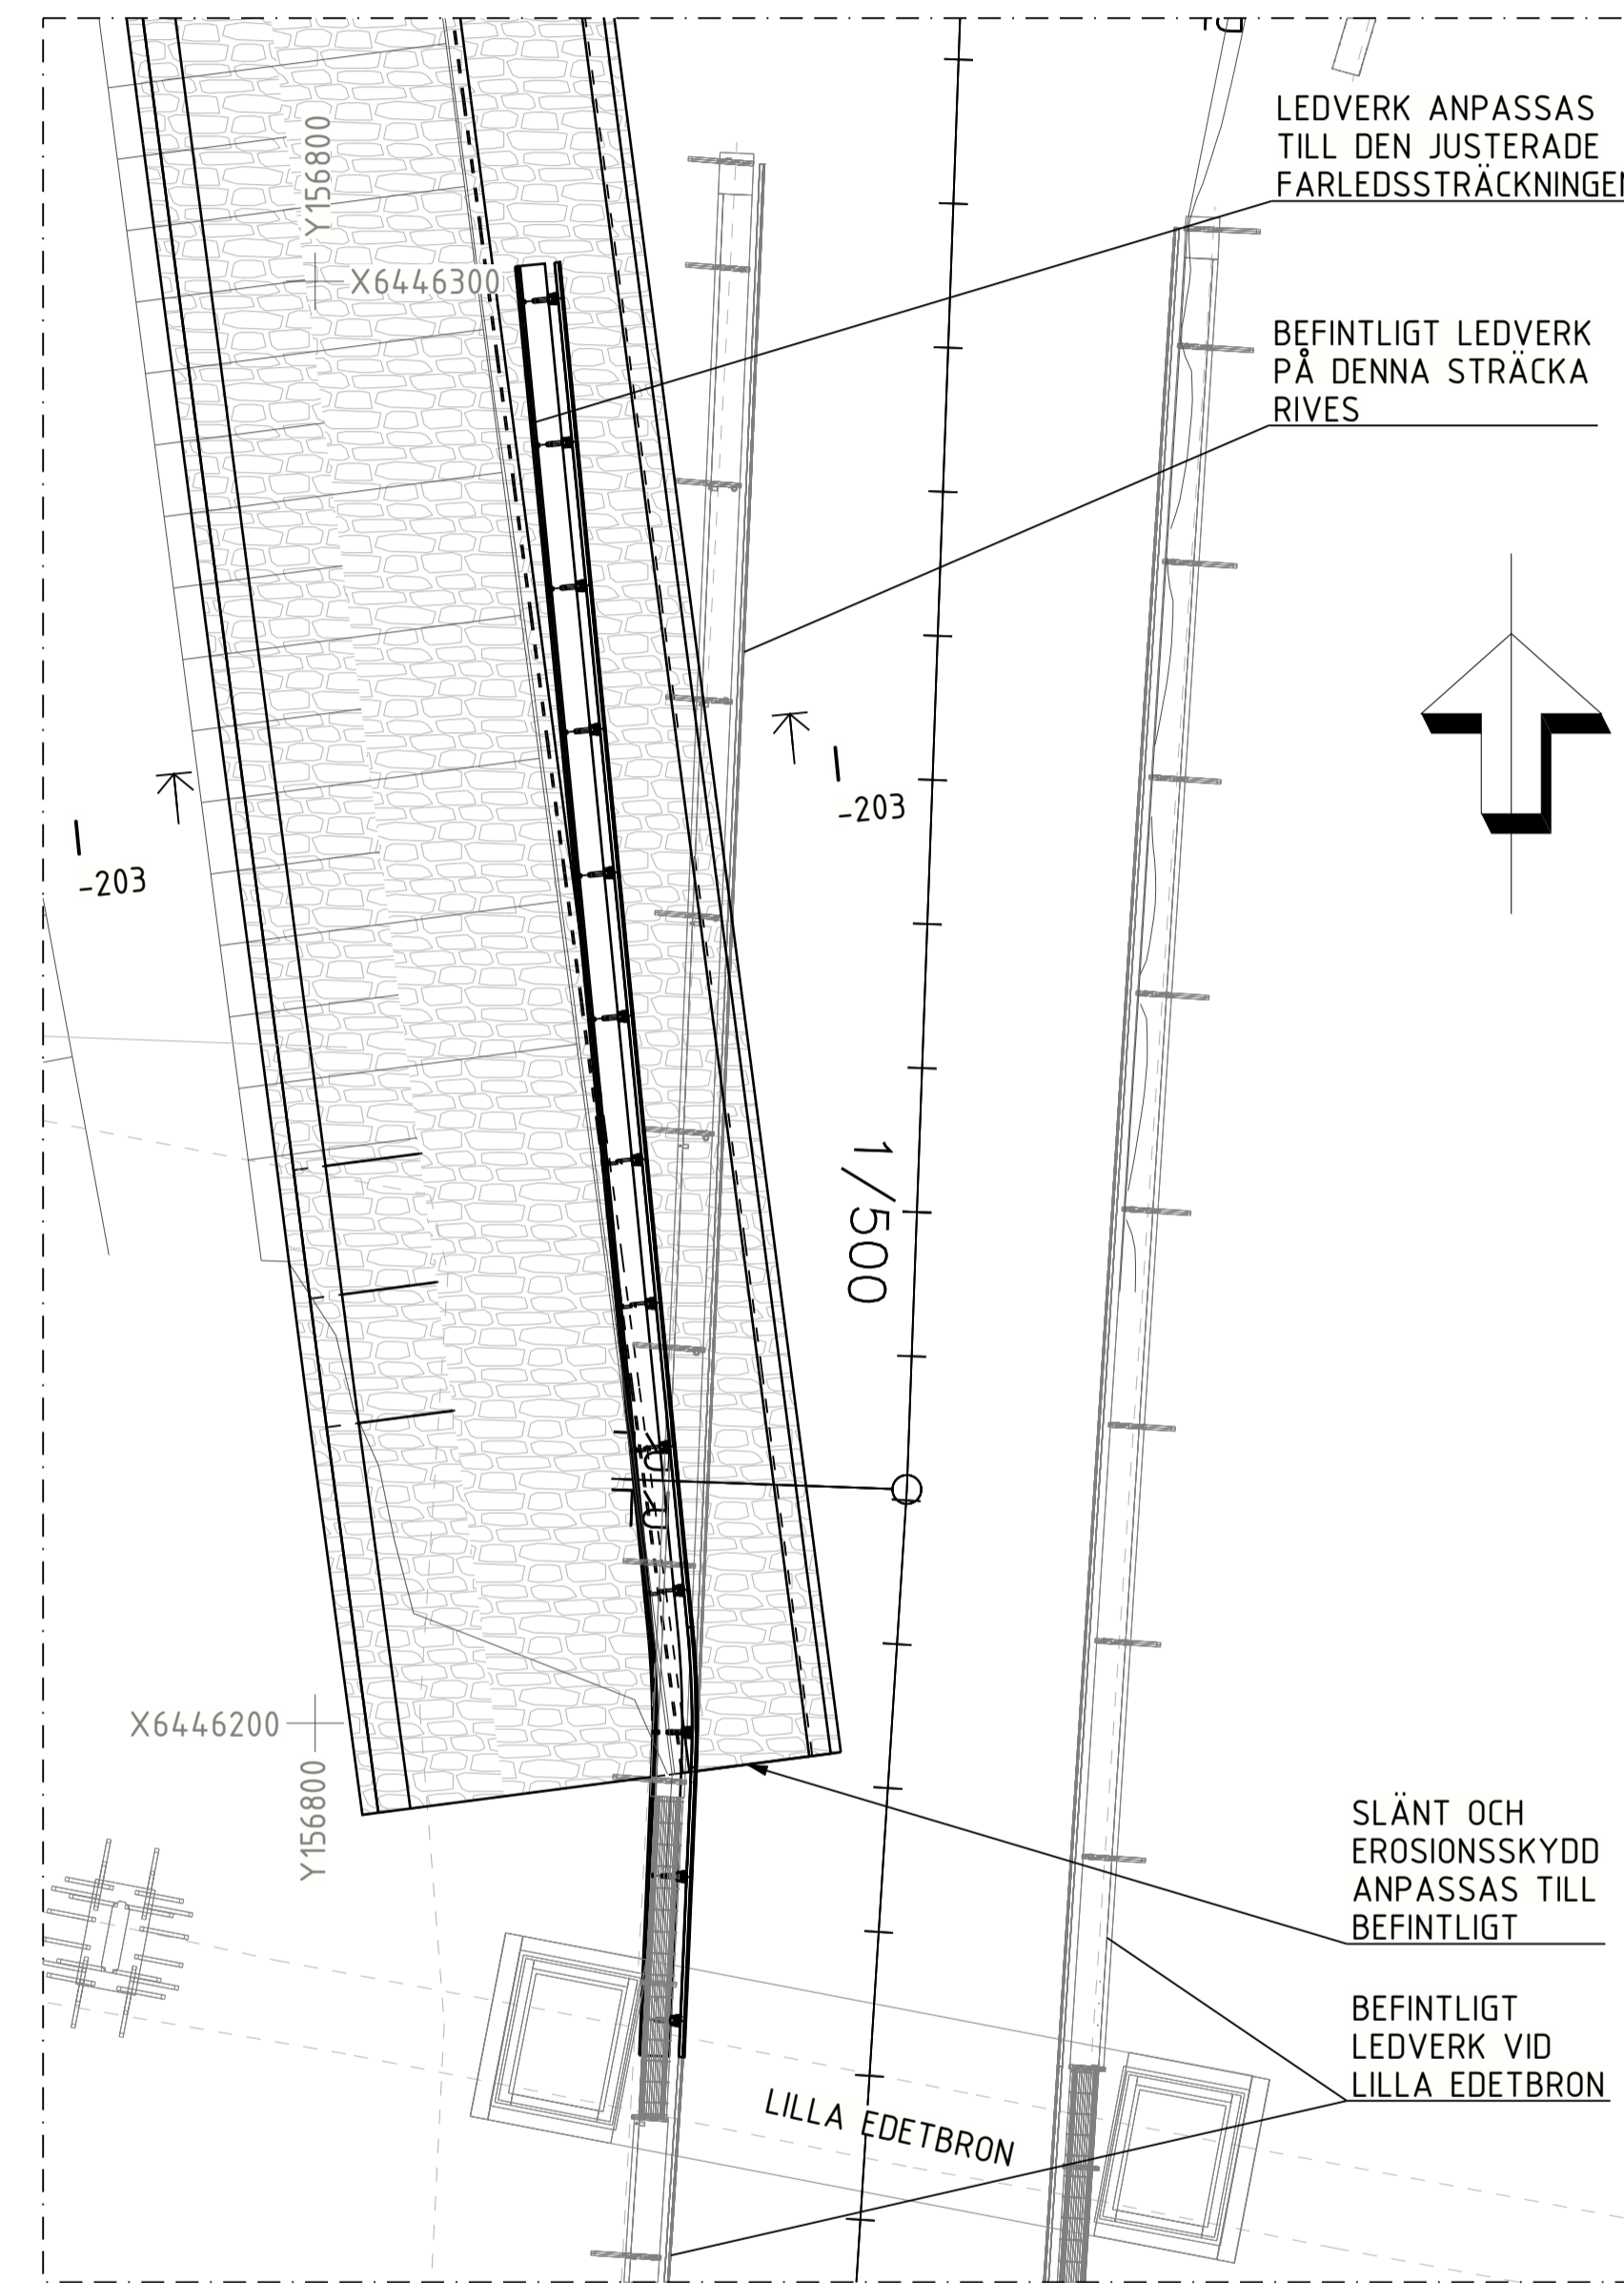

PLAN, UTVINKLAT LEDVERK 1:500

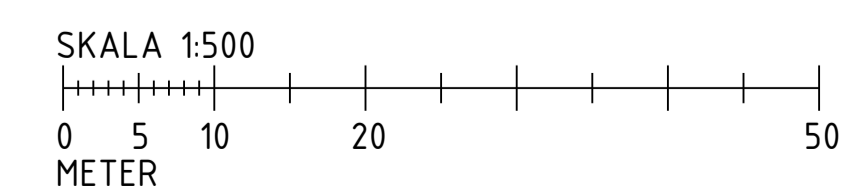

REV	ANT	ÄNDRINGEN AVSER	GGK	DATUM	DA TYP	DIARÉNUMMER
PROGRAMHANDLING						
			SLUSSAR I TROLLHÄTTE KANAL LILLA EDET T SLUSSOMRÅDE C00 GEMENSAMT KONSTRUKTIONER			
			FÖRSLAGSRITNING PLANER 1+160 - 1+350 1+430 - 1+570			
WSP SVERIGE AB 402 51 GÖTEBORG UPPDRAGSANSVÄRIG A.LAGER			+46 10 722 5000 www.wsp.com UPPDRAGSNUMMER 10362412			
KONSTR M.RACZYNSKI GÖTEBORG E. KARLSSON			SKALA L.VIBE 2024-09-20 RITNINGAR XVA300			
			KONSTRUKTIONSR -		FÖRMAT A1 SKALA 1:500	
			SIKTET NR 2024-09-20		RITNINGAR S.14+TK.T.C00-XDA.R.105	
			REV		REV	