



KOORDINATSYSTEM
 SYSTEM I PLAN: SWEREF 99 12 00
 SYSTEM I HÖJD: RH2000

HÄNVISNINGAR
 PLANRITNING: S.14+TK.T.C00-XDA.R.102

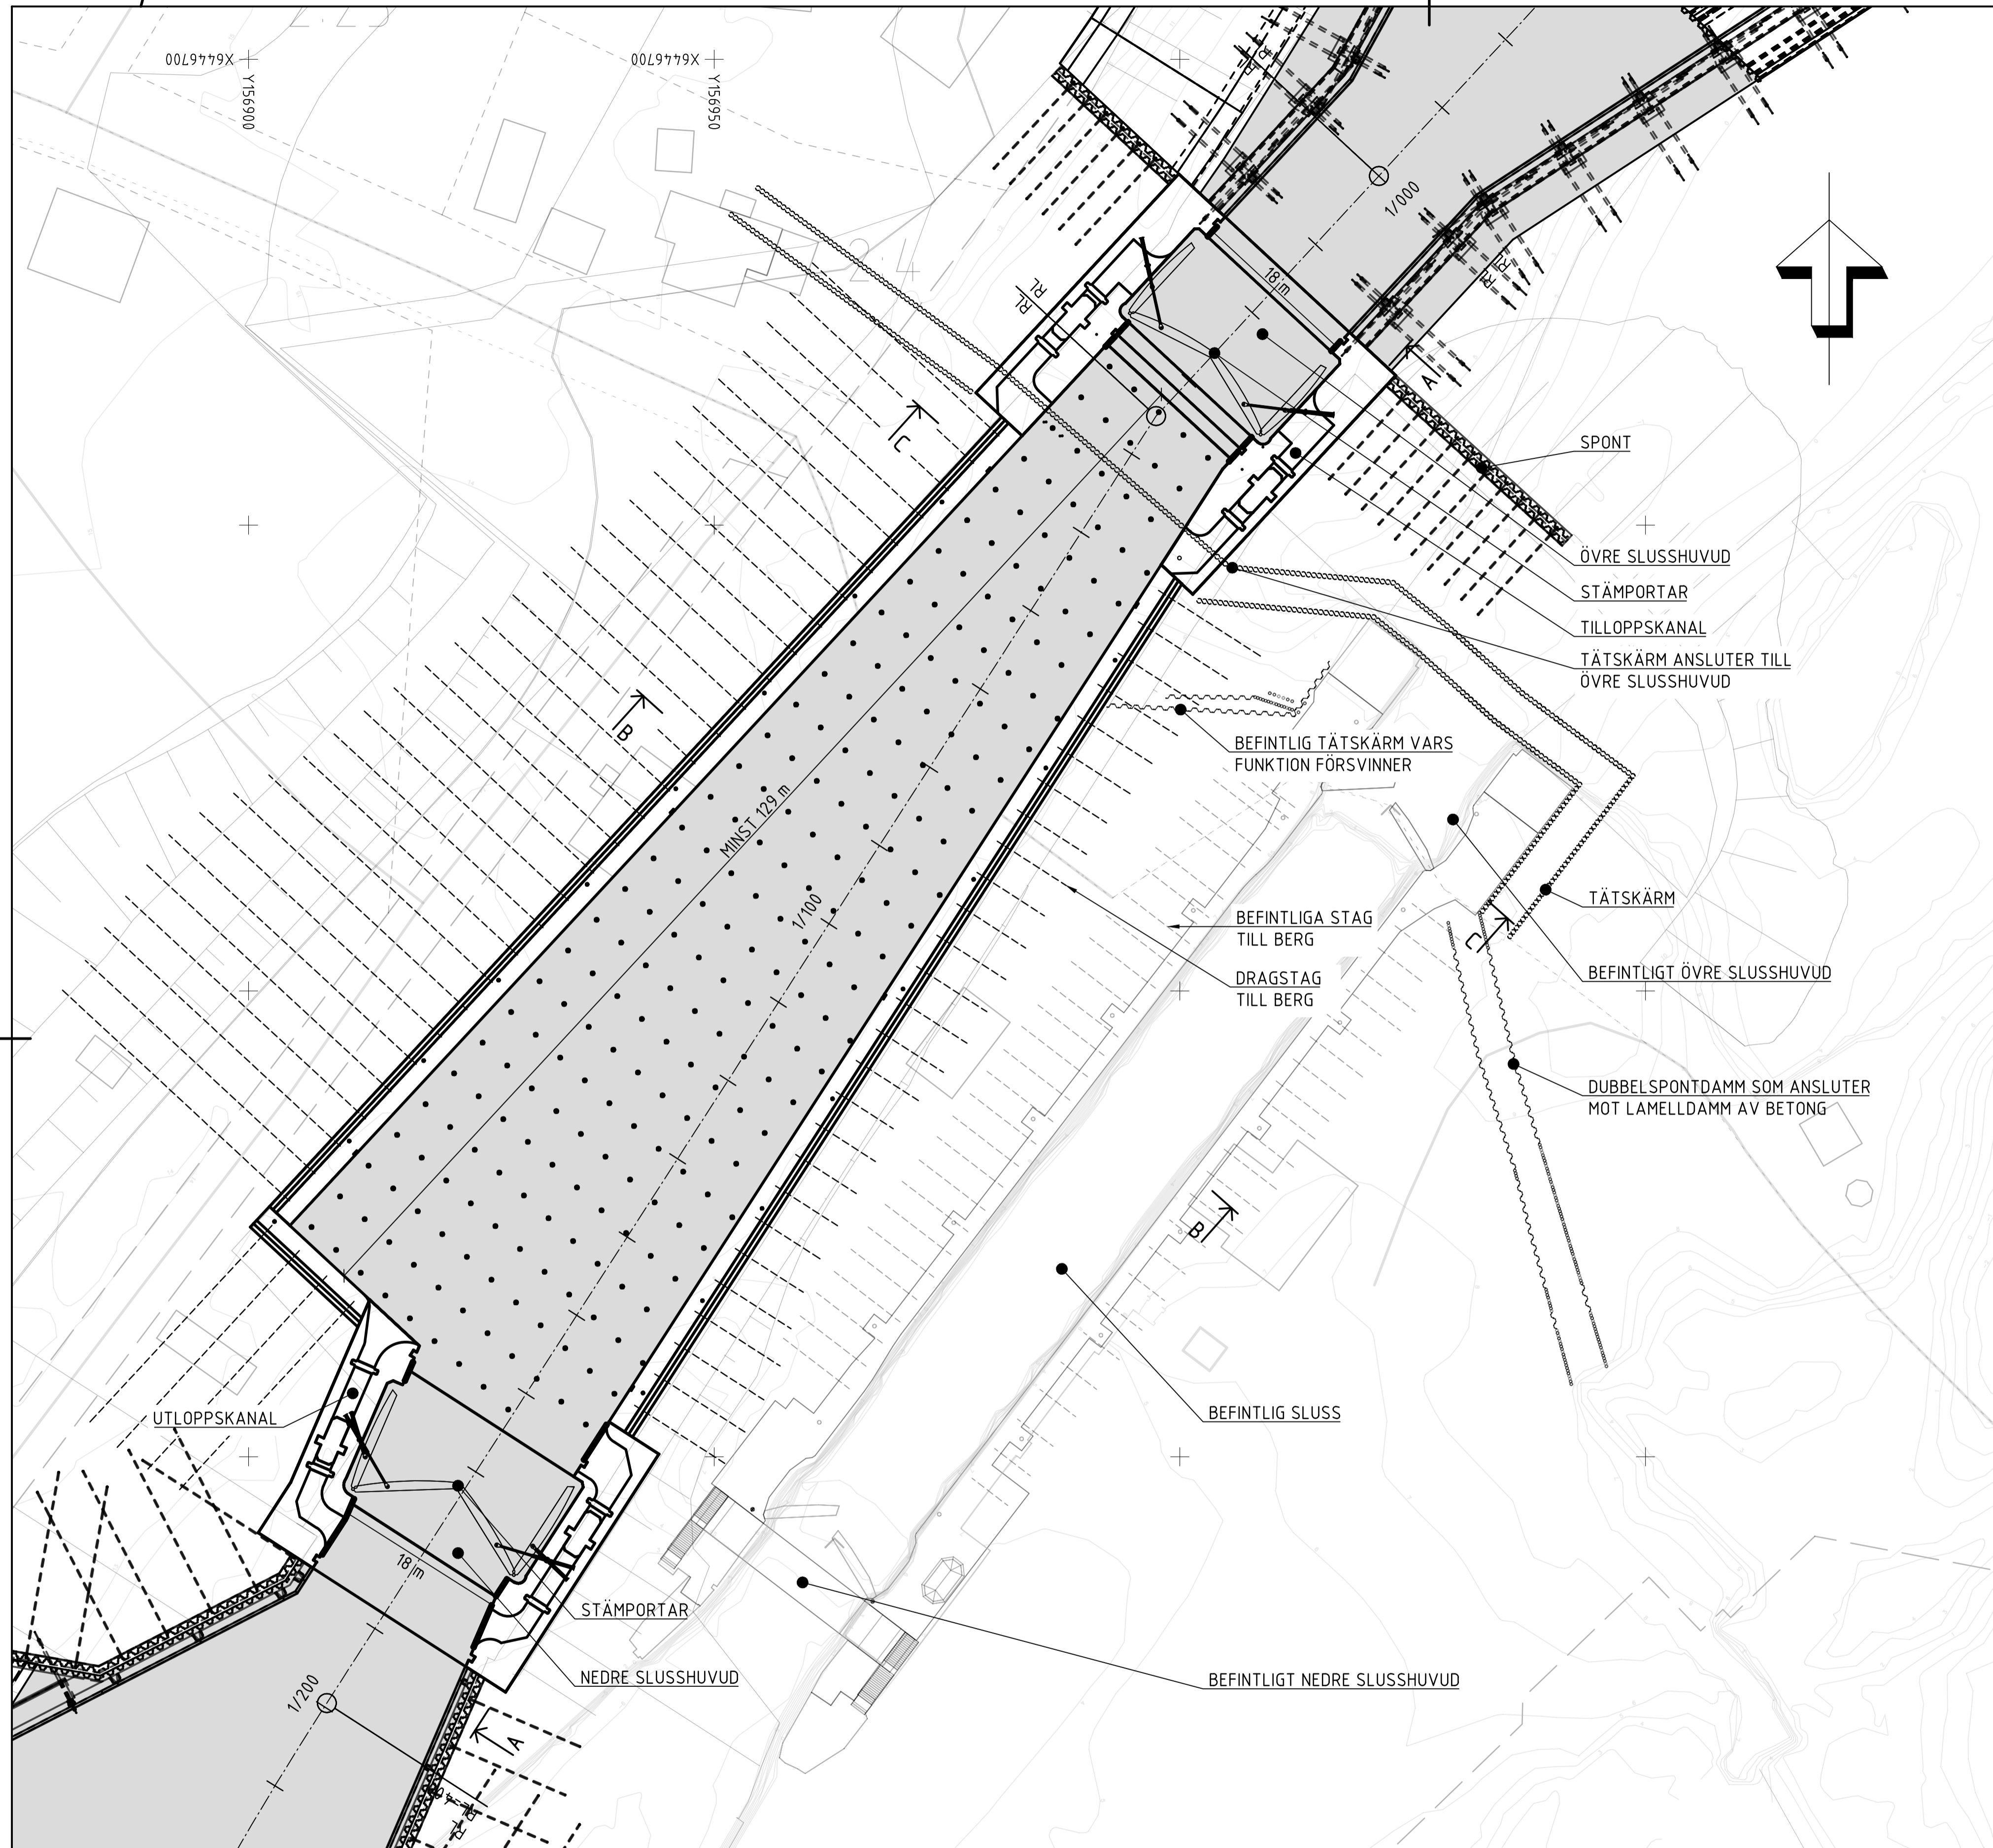

PLAN
1:400

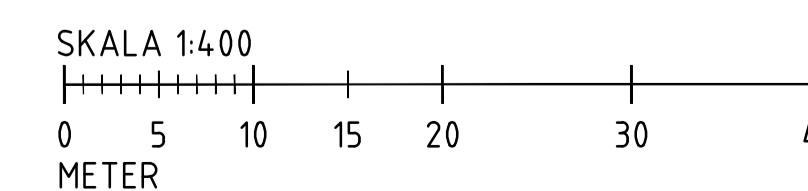

REV	ANT	ÄNDRINGEN AVSER	GÖDK	DATUM	VV DATUM	VV DIARENUMMER
PROGRAMHANDLING						
			SLUSSAR I TROLLHÄTTE KANAL LILLA EDET T SLUSSOMRÅDE C01 SLUSSKONSTRUKTIONER GEMENSAMT			
			FÖRSLAGSRITNING			
WSP SVERIGE AB +46 10 722 5000 402 51 GÖTEBORG www.wsp.com			UPPDRAGSANSVARIG A. LAGER 10362412			
KONSTR J. ANDERSSON GÖTEBORG E. KARLSSON			GRANSK L. VIBE 2024-09-20		PLANRITNING KONSTRUKTIONSR XVA300	
			FORMAT A1		SKALA 1:400	
			RITNINGSR S.14+TK.T.C01-XDA.R.101		REV	